


ZONE A REHABILITER

1688

764

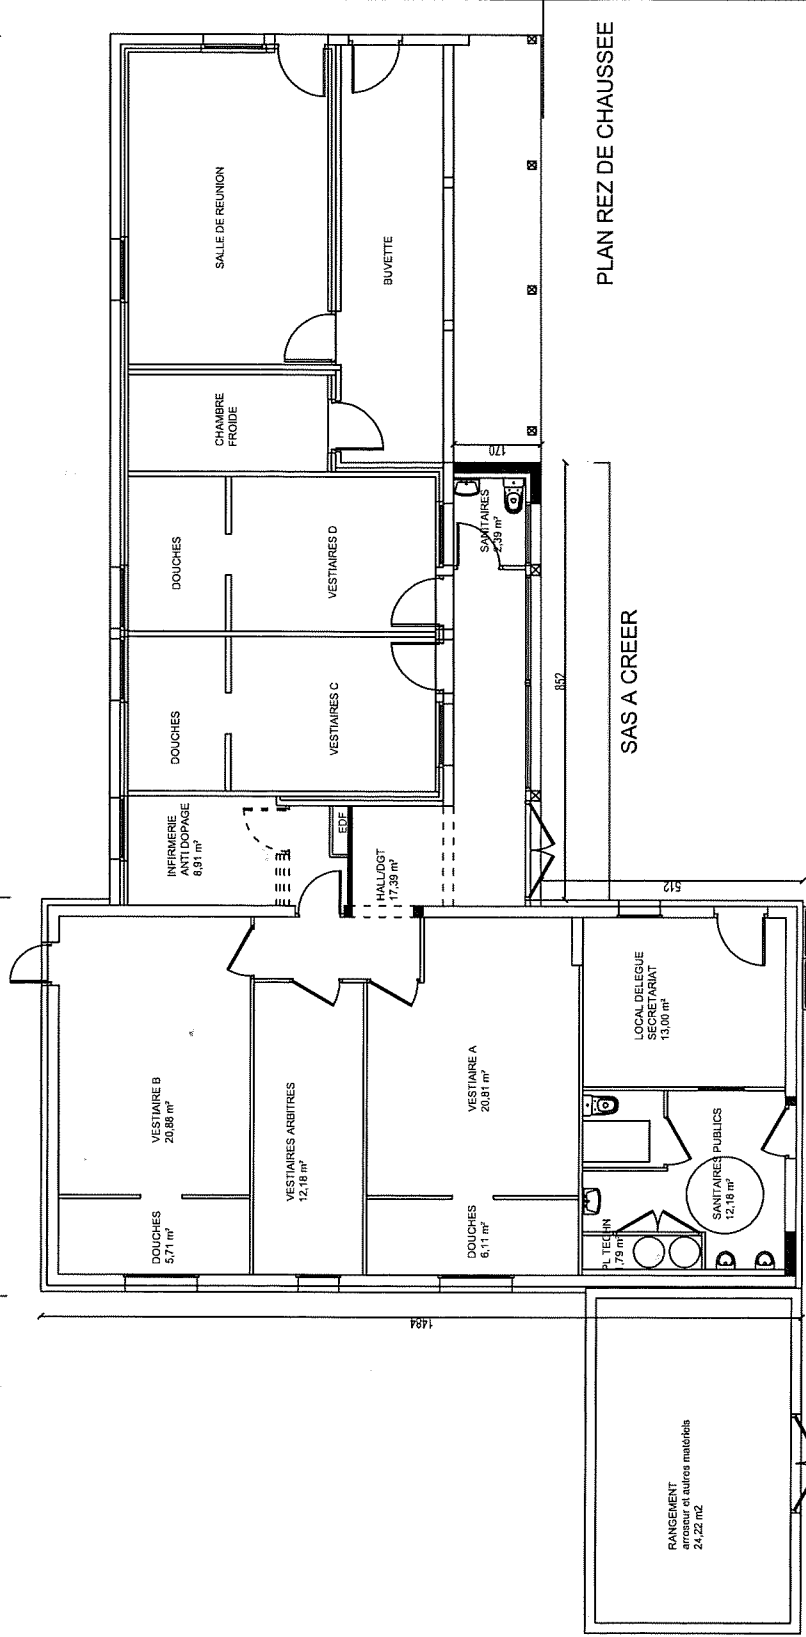

PLAN REZ DE CHAUSSEE

SAS A CREER

872

764

53

187

173

8

8


8

8

8

8

8

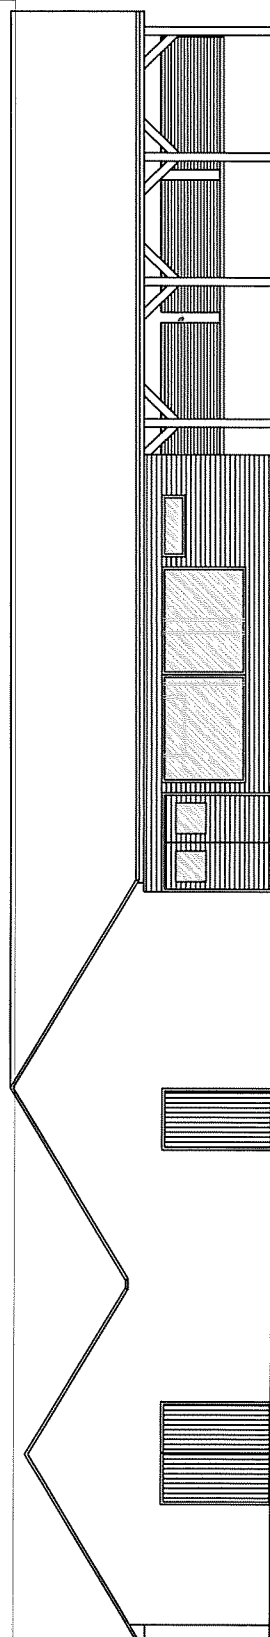

FACADE OUEST

EXTENSION ET MISE AUX NORMES DES VESTIAIRES SPORTIFS
Commune de SORNAY

ARCAD26 - Laurent VALLAS
26 Grande Rue
71500 LOUHANS
T 03.85.75.00.84 / F 03.85.75.38.38
Ordre des architectes de Bourgogne 4 S 698

PC du 03-05-2011 - ETAT PROJETE Phase 1 - échelle 1/100e