


EXTENSION
ZONE REHABILITEE

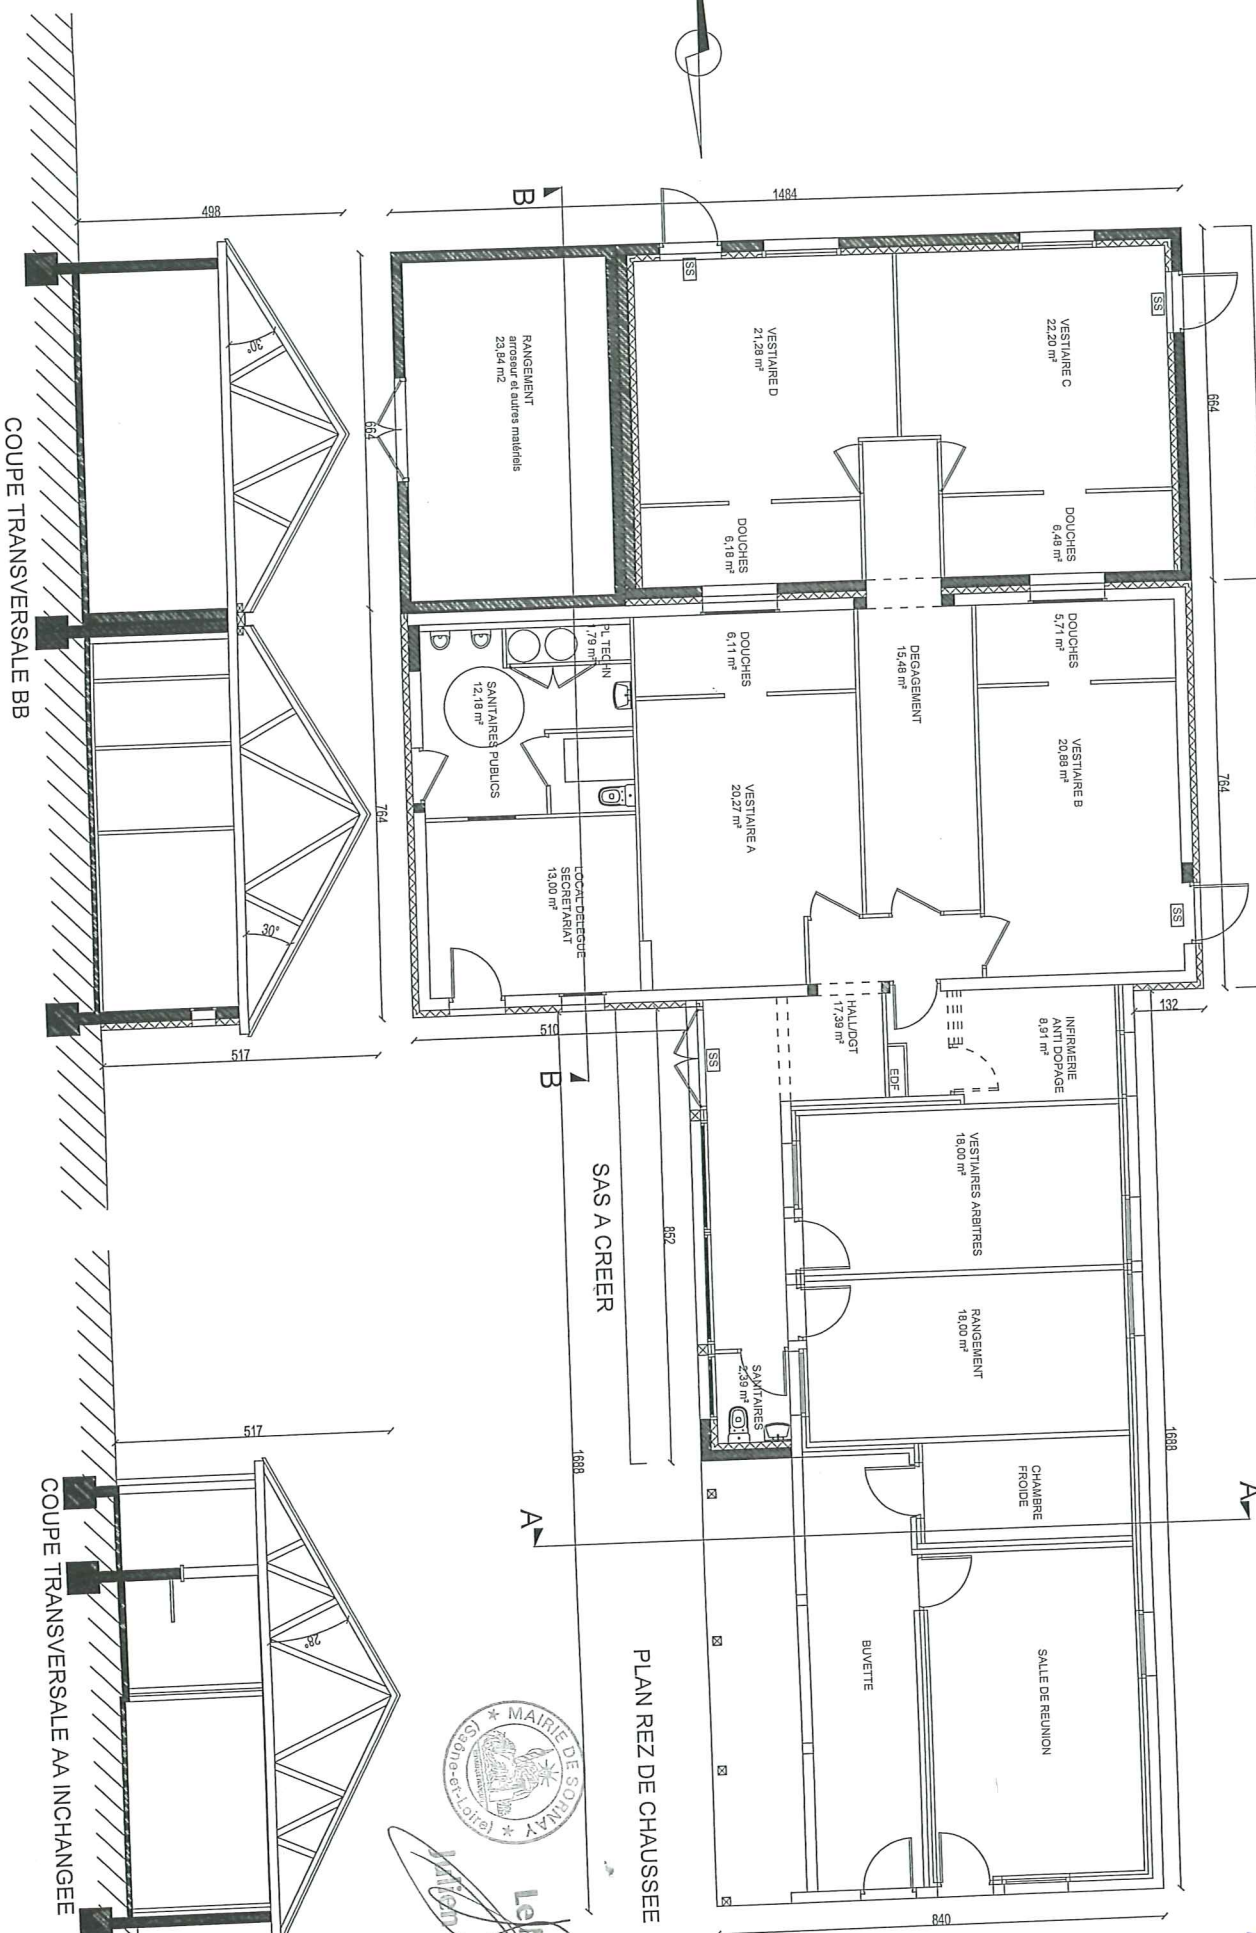

PLAN REZ DE CHAUSSEE

PC 6 // PLANS et COUPES
ETAT PROJETE
Echelle 1:100



Le Maire,
Monsieur PRUDENT

T 03 86 75 00 84 / F 03 86 75 39 31
Mail : sircab@se@wanadoo.fr
N° ordre des architectes 4 S 698

*Plan
du P.C.*